





inwestor:

HUS DEVELOPMENT SPÓŁKA
Z OGRANICZONĄ ODPOWIEDZIALNOŚCIĄ
UL. GRZYBOWSKA 87, 00-844 WARSZAWA, POLSKA

adres inwestycji:

UL. KADETÓW 68,
DZ. NR EWID. 2/13, WARSZAWA
JEDNOSTKA EWIDENCYJNA –
DZIELNICA WAWER

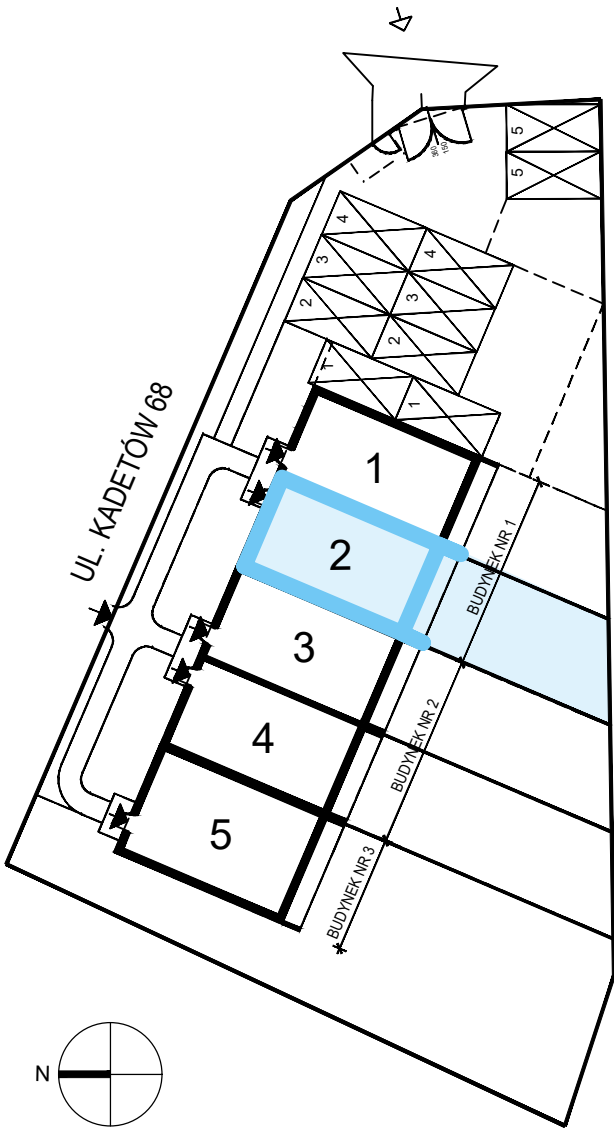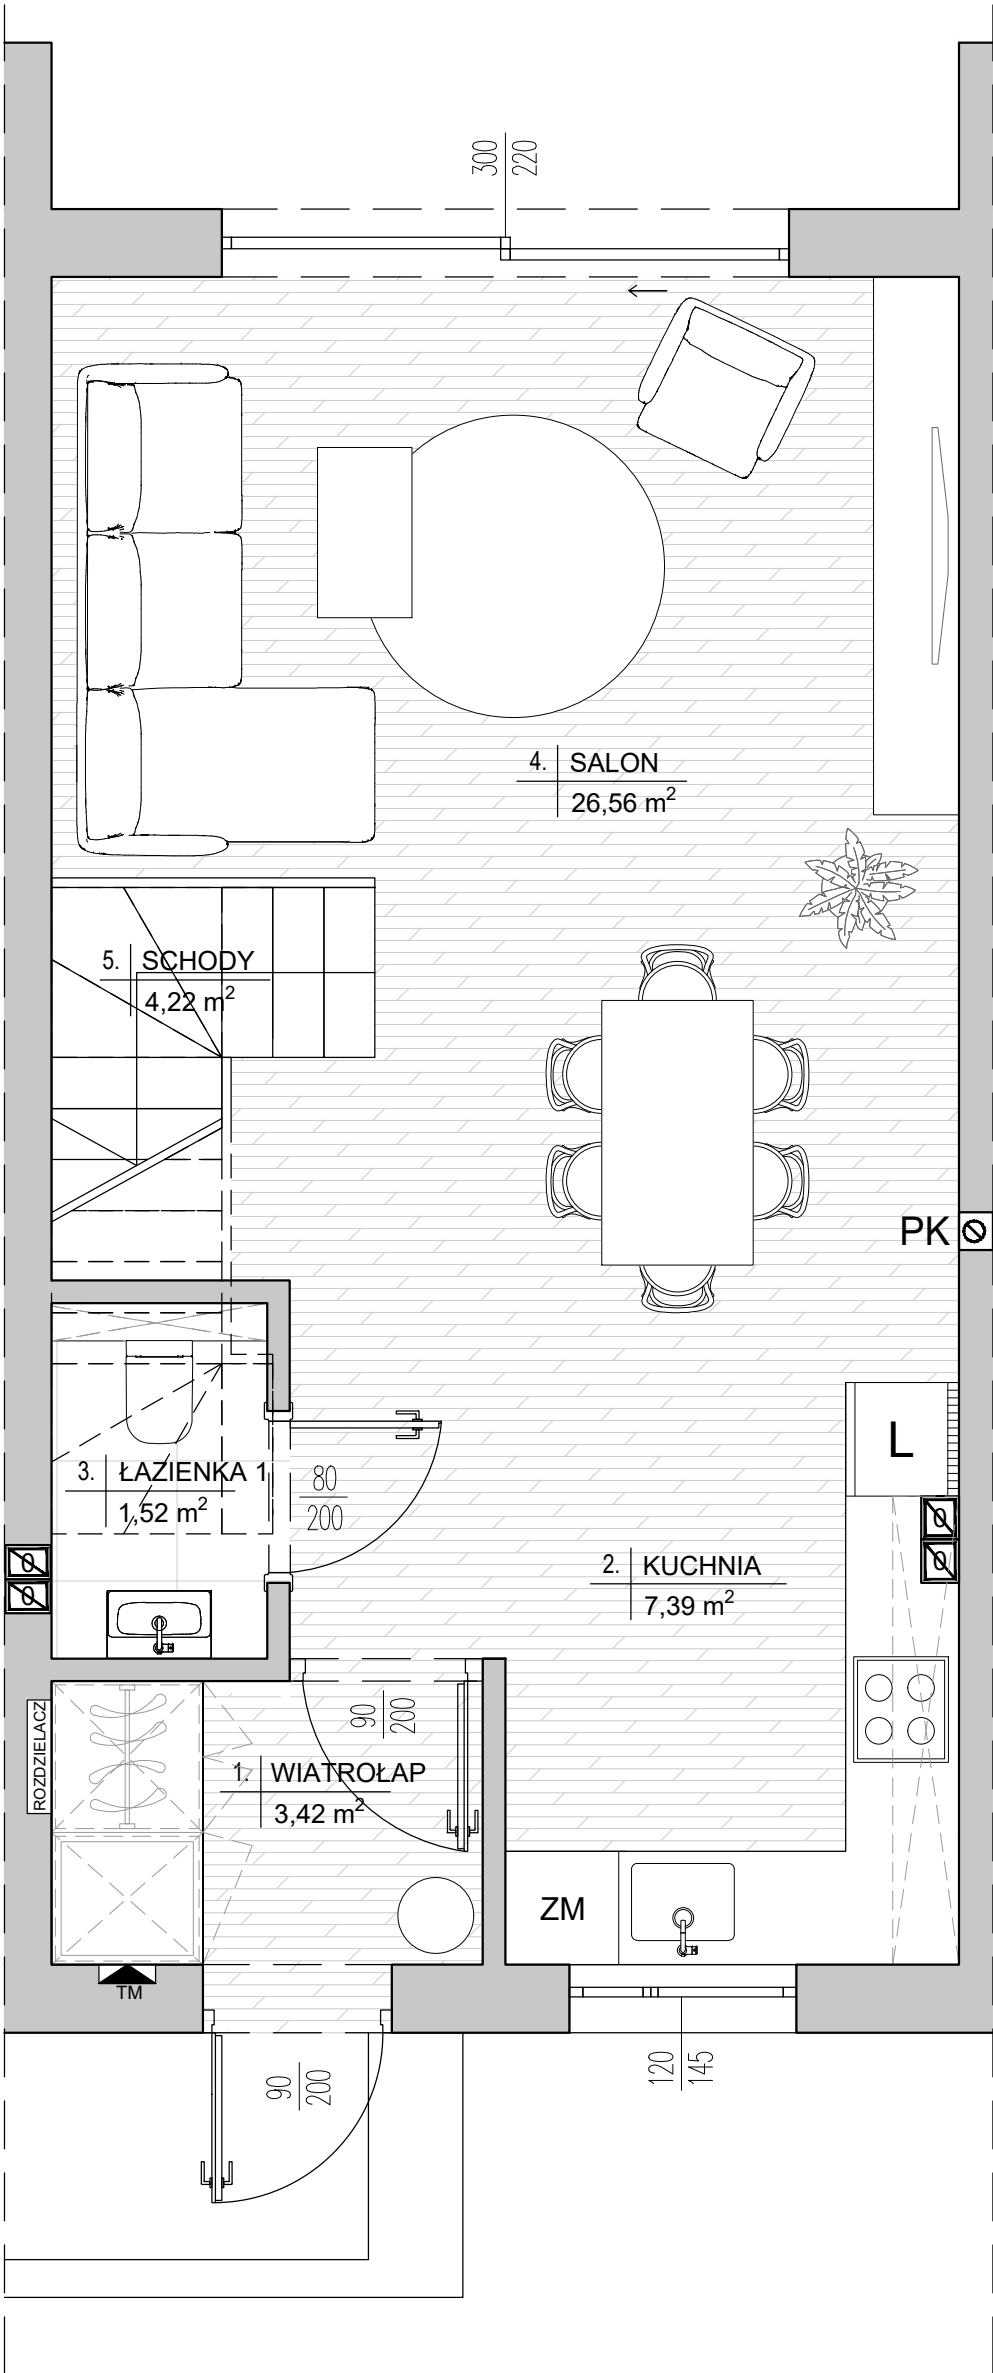


data:

Kwiecień 2025

skala:



orientacja:

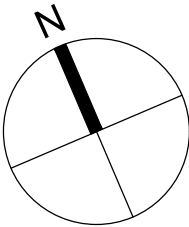

nr domu:

2

ilość pokoi:

1 powierzchnia użytkowa poziomu: 43,11m²

piętro:

0 powierzchnia ogrodu: 54,80m²

powierzchnia użytkowa całego lokalu:

129,32m²

uwagi:

- powierzchnie pomieszczeń podano w świetle ścian otynkowanych zgodnie z normą PN-ISO 9836;
- podane rozwiązania i powierzchnie mogą ulec zmianie;
- karta ma charakter informacyjny.





inwestor:

HUS DEVELOPMENT SPÓŁKA
Z OGRANICZONĄ ODPOWIEDZIALNOŚCIĄ
UL. GRZYBOWSKA 87, 00-844 WARSZAWA, POLSKA

adres inwestycji:

UL. KADETÓW 68,
DZ. NR EWID. 2/13, WARSZAWA
JEDNOSTKA EWIDENCYJNA –
DZIELNICA WAWER

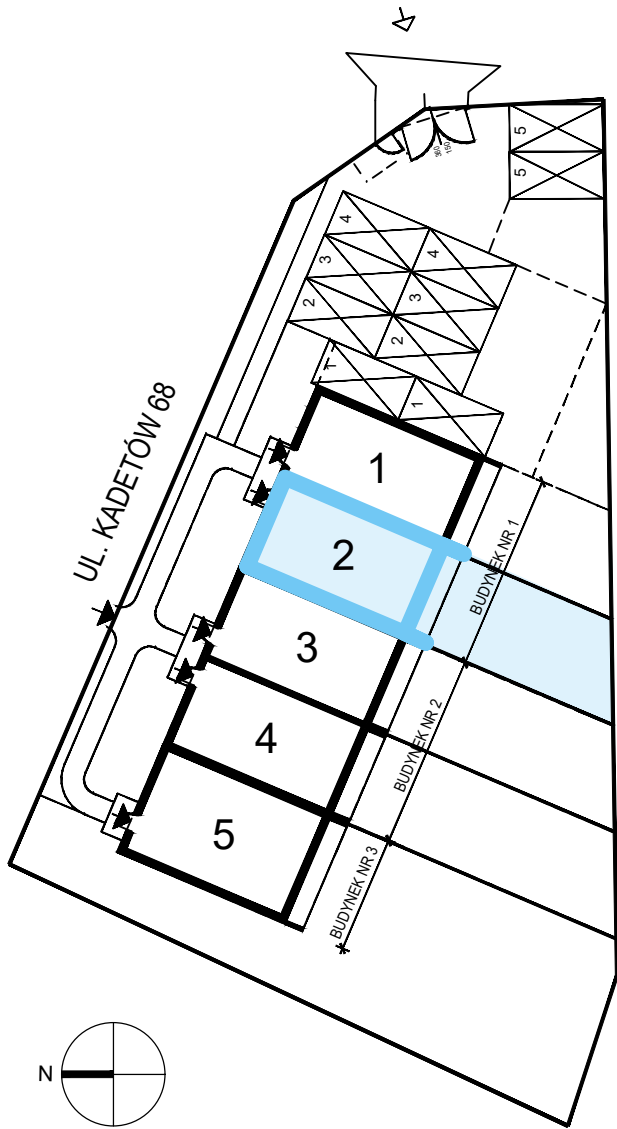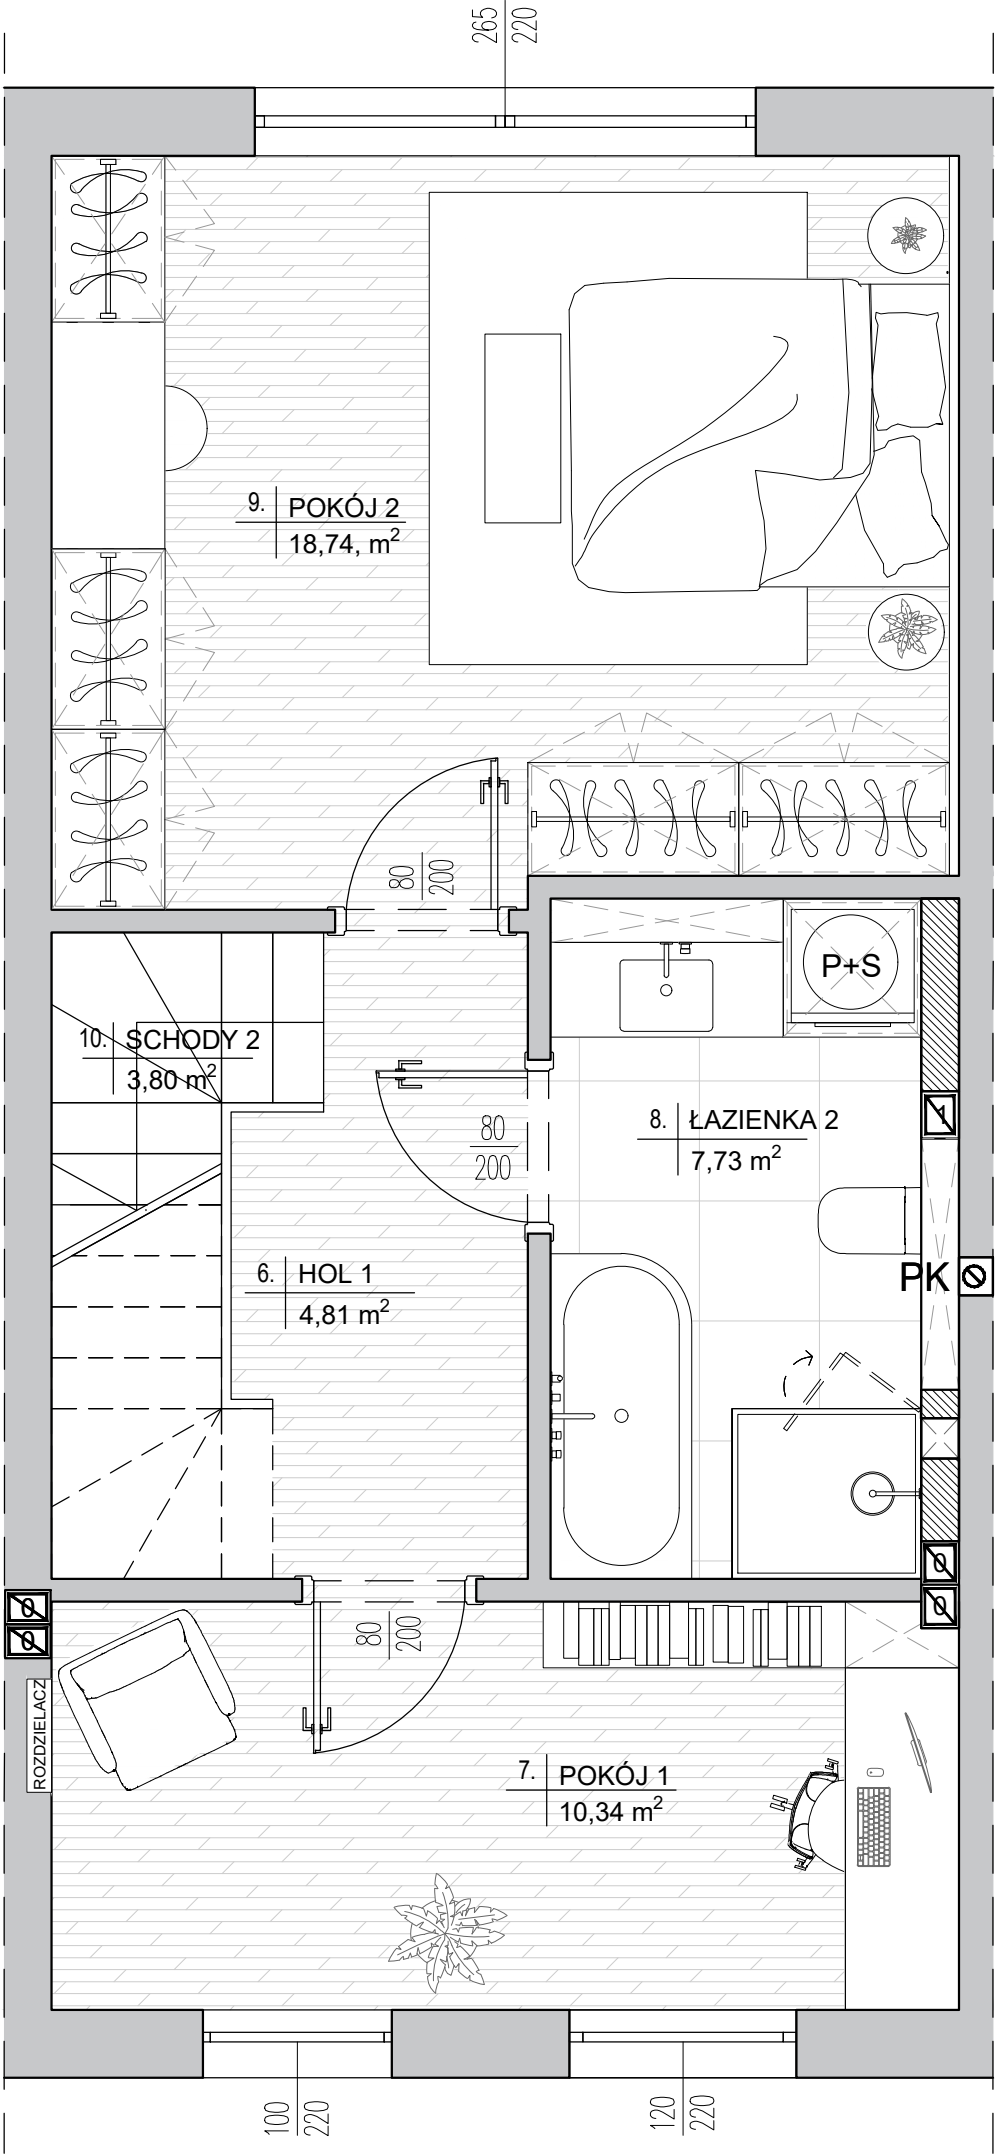


data:

Kwiecień 2025

skala:



orientacja:

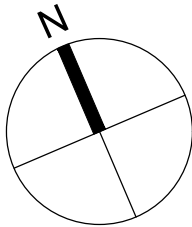

nr domu:

2

ilość pokoi:

2 powierzchnia
użytkowa
poziomu: 45,42m²

piętro:

1 powierzchnia
ogrodu: 54,80m²

powierzchnia użytkowa całego lokalu:

129,32m²

uwagi:

- powierzchnie pomieszczeń podano w świetle ścian otynkowanych zgodnie z normą PN-ISO 9836;
- podane rozwiązania i powierzchnie mogą ulec zmianie;
- karta ma charakter informacyjny.





inwestor:

HUS DEVELOPMENT SPÓŁKA
Z OGRANICZONĄ ODPOWIEDZIALNOŚCIĄ
UL. GRZYBOWSKA 87, 00-844 WARSZAWA, POLSKA

adres inwestycji:

UL. KADETÓW 68,
DZ. NR EWID. 2/13, WARSZAWA
JEDNOSTKA EWIDENCYJNA –
DZIELNICA WAWER

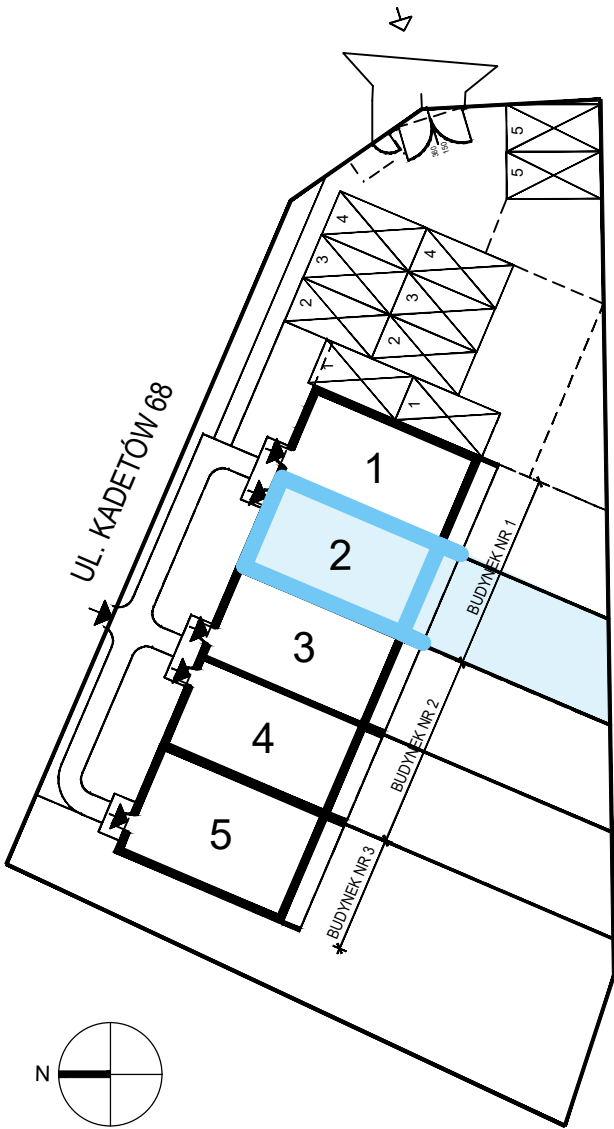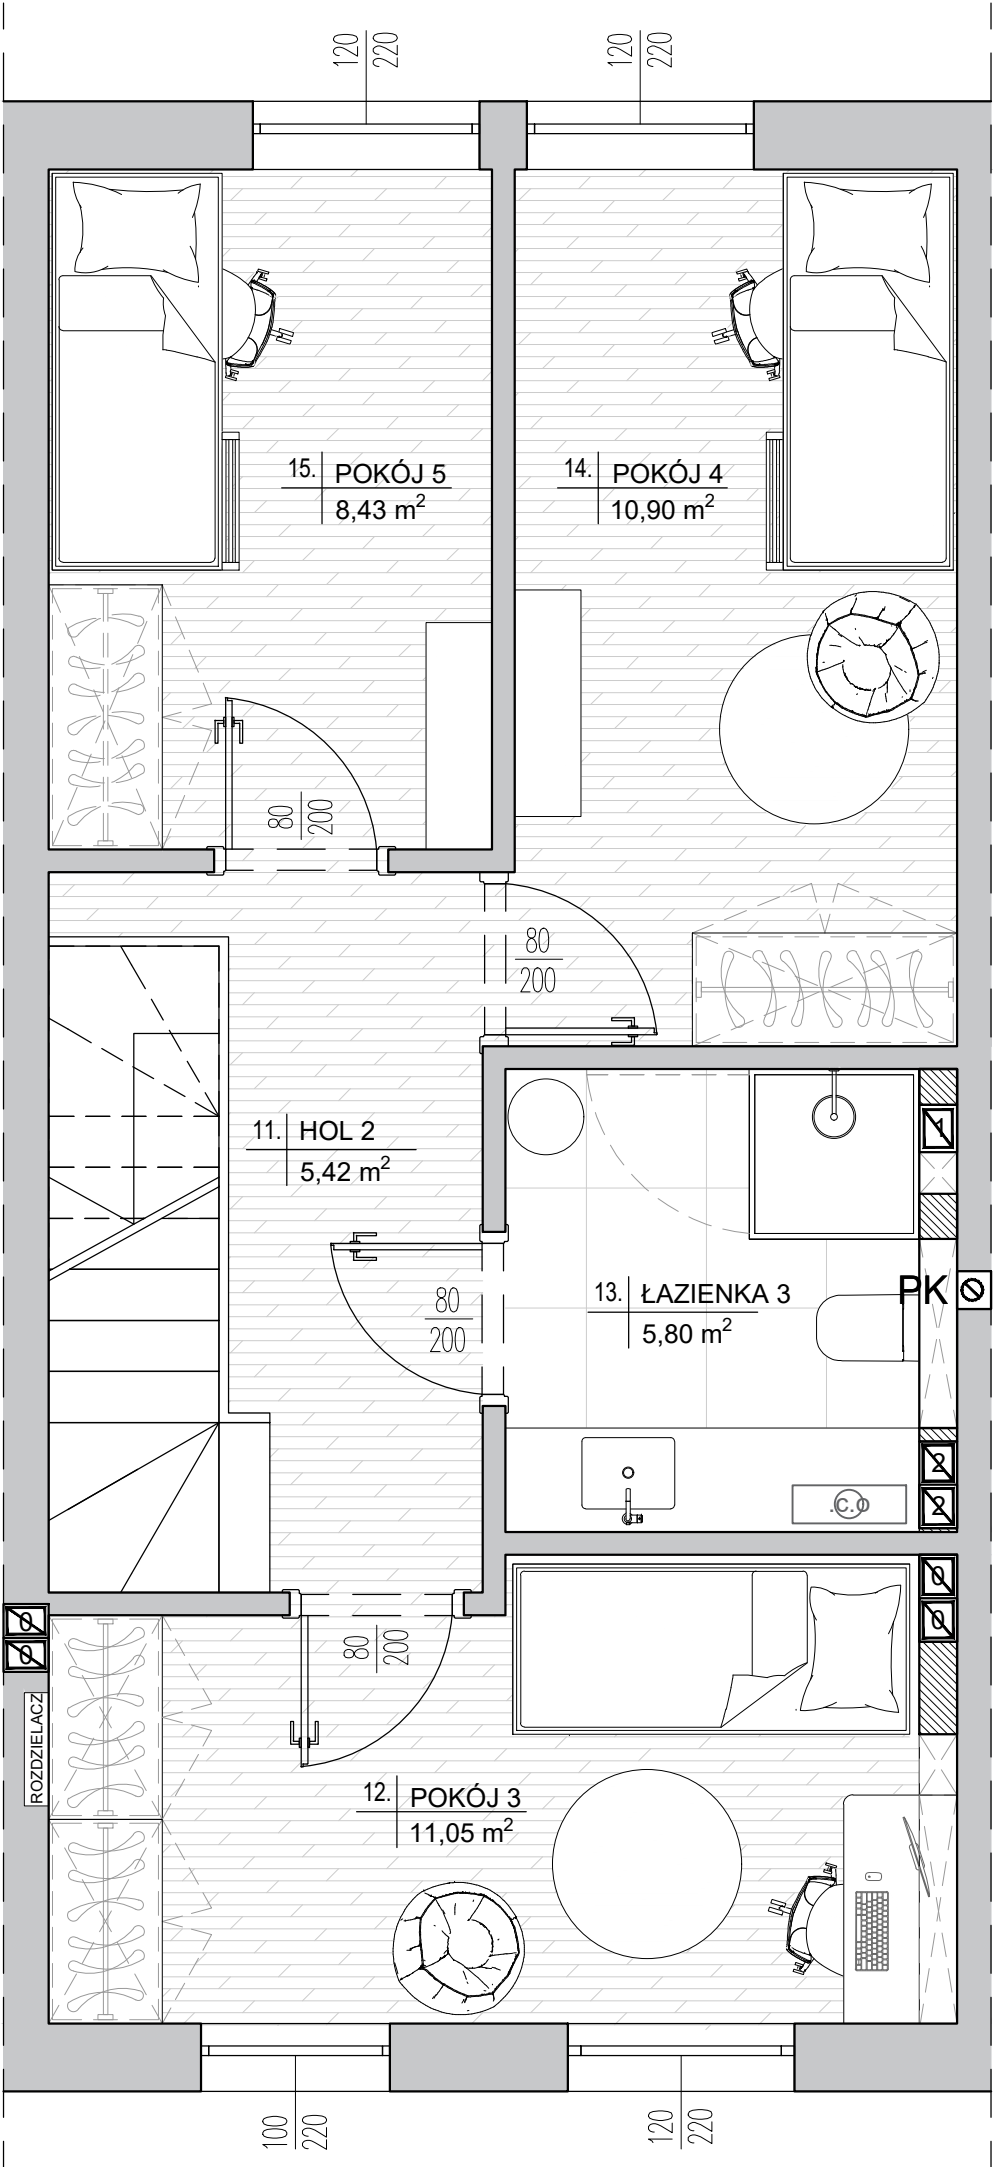


data:

Kwiecień 2025

skala:



orientacja:

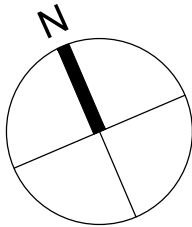

nr domu:

2

ilość pokoi:

3 powierzchnia
użytkowa
poziomu: 40,79m²

piętro:

2 powierzchnia
ogrodu: 54,80m²

powierzchnia użytkowa całego lokalu:

129,32m²

uwagi:

- powierzchnie pomieszczeń podano w świetle ścian otynkowanych zgodnie z normą PN-ISO 9836;
- podane rozwiązania i powierzchnie mogą ulec zmianie;
- karta ma charakter informacyjny.